


## PÔDORYS PRÍZEMIA

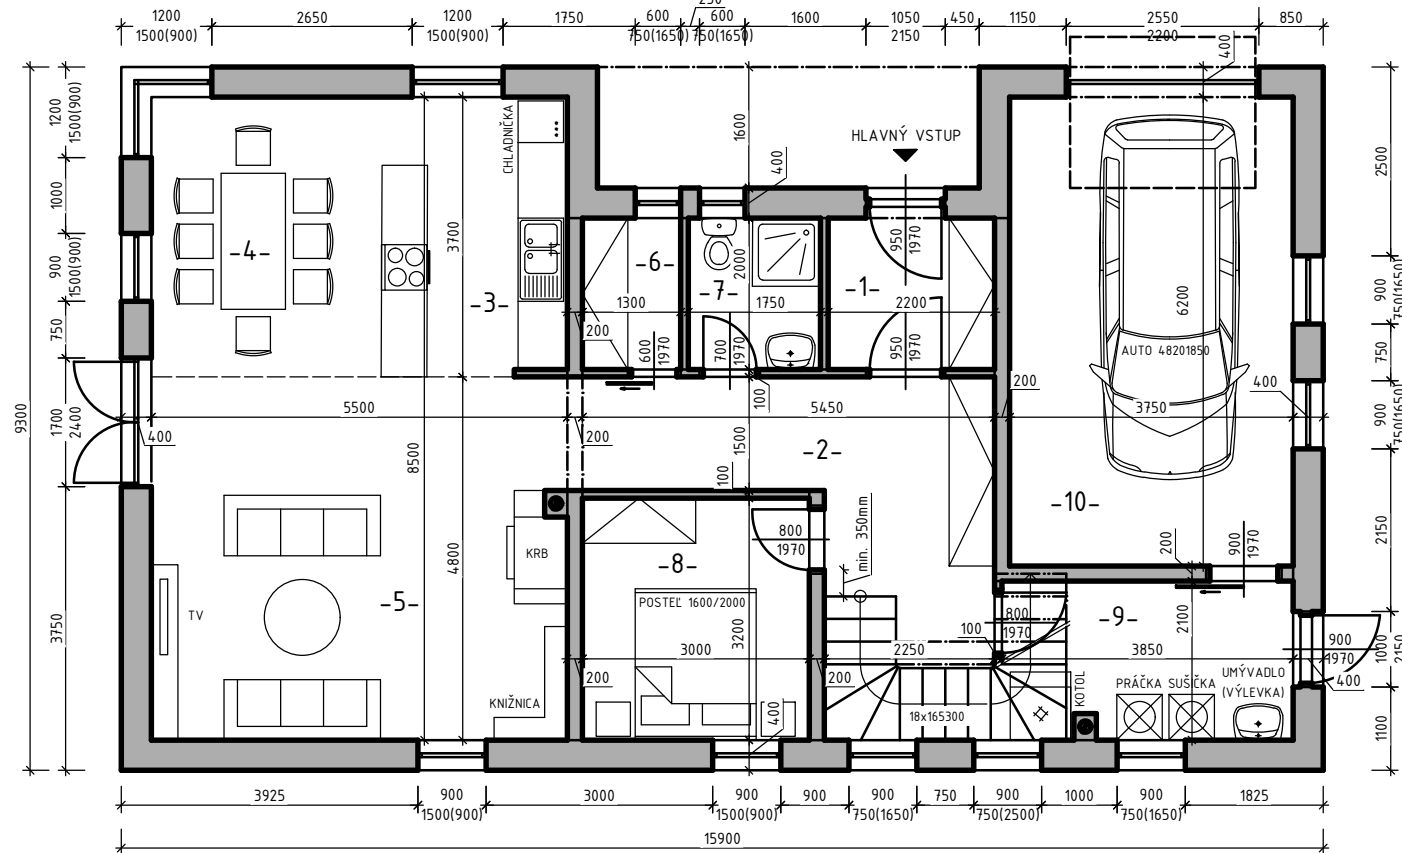

## LEGENDA MIESTNOSTÍ PRÍZEMIE


OZN.	NÁZOV MIESTNOSTI	m <sup>2</sup>
-1-	ZÁDVERIE	4,4
-2-	CHODBA + SCHODISKO	15,6
-3-	KUCHYŇA	8,9
-4-	JEDÁLEŇ	11,2
-5-	OBÝVACIA IZBA	26,3
-6-	KOMORA	2,6
-7-	WC+SPRCHA	3,5
-8-	HOSŤOVSKÁ IZBA	9,6
-9-	TECHNICKÁ MIESTNOSŤ	11,9
-10-	GARÁŽ	23,2

## PODKROVIE


OZN.	NÁZOV MIESTNOSTI	m <sup>2</sup>
-11-	HALA + SCHODISKO	12,0
-12-	KÚPEĽŇA	8,4
-13-	SPÁĽŇA	19,1
-14-	DETSKÁ IZBA	11,7
-15-	DETSKÁ IZBA	11,7
-16-	DETSKÁ IZBA	12,3

ÚŽITKOVÁ PLOCHA (PLOCHA VŠETKÝCH MIESTNOSTÍ) - 192,4m<sup>2</sup>  
 OBYTNÁ PLOCHA (SPÁĽNE+OB.IZBA+JEDÁLEŇ+KUCHYŇA) - 110,8m<sup>2</sup>  
 ZASTAVANÁ PLOCHA (PLOCHA DOMU NA POZEMKU) - 139,8m<sup>2</sup>  
 OBOSTAVANÝ PRIESTOR - cca 835m<sup>3</sup>


## POHĽAD SEVEROZÁPADNÝ (OD ULICE)

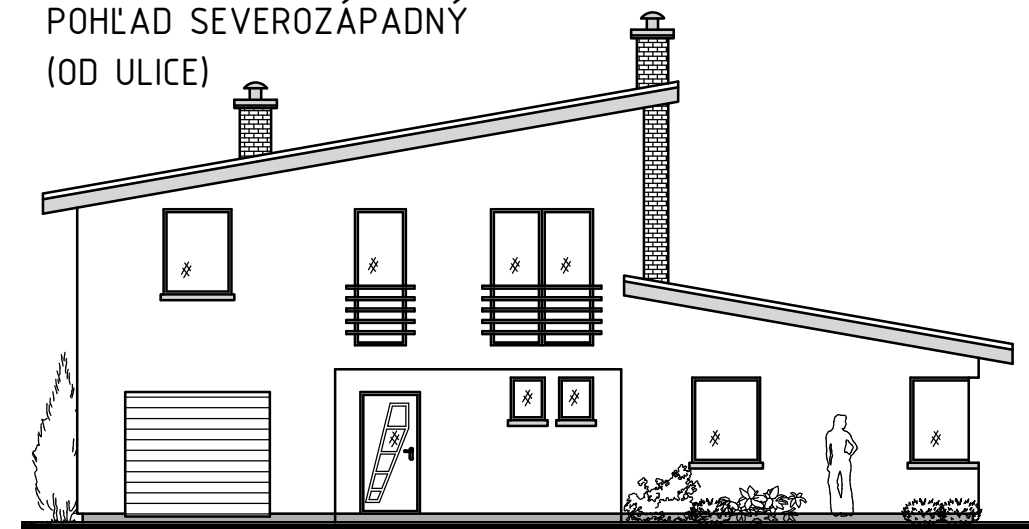


## POHĽAD JUHOVÝCHODNÝ

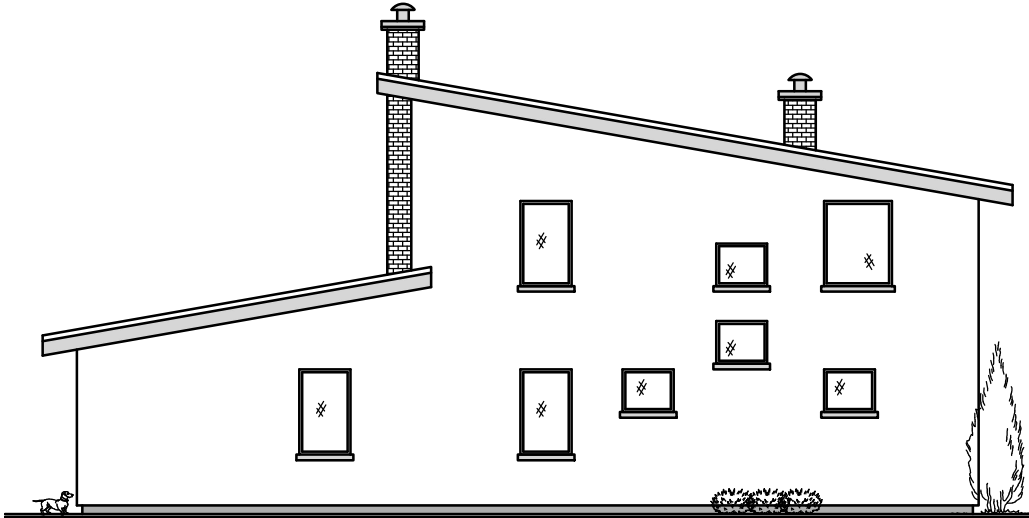


## PÔDORYS PODKROVIA

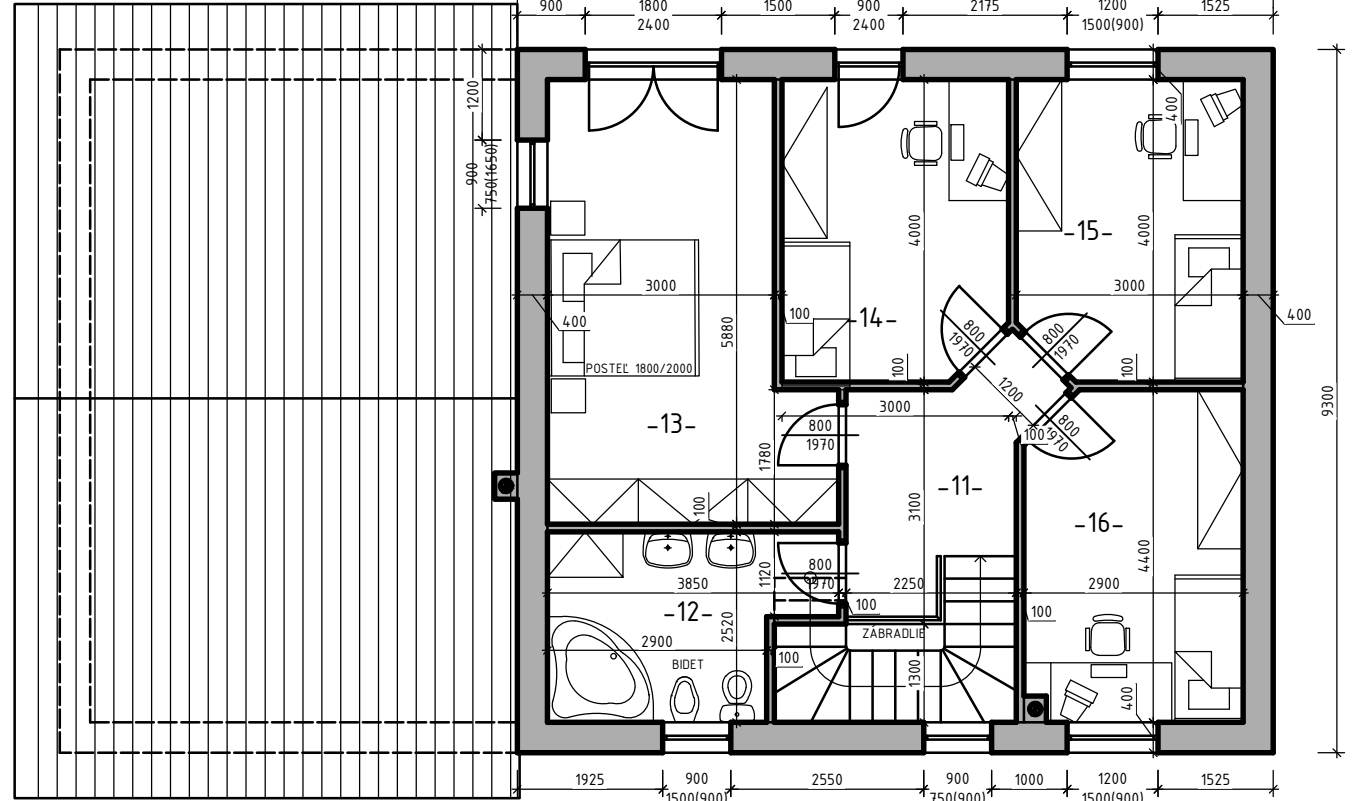

## POHĽAD JUHOZÁPADNÝ

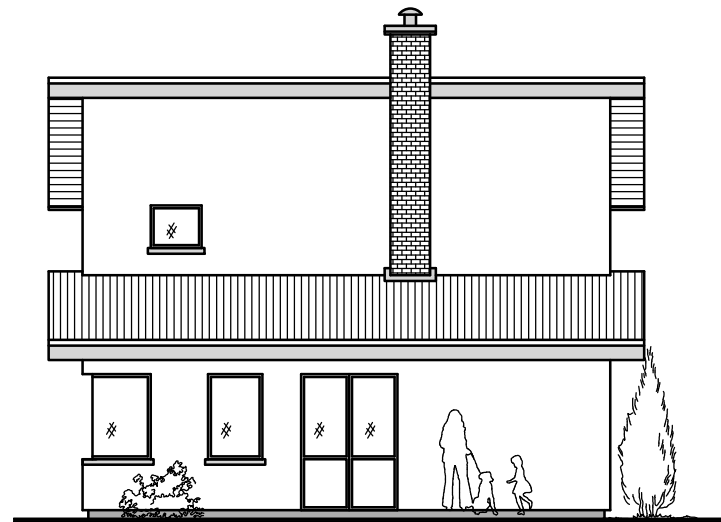

## POHĽAD SEVEROVÝCHODNÝ

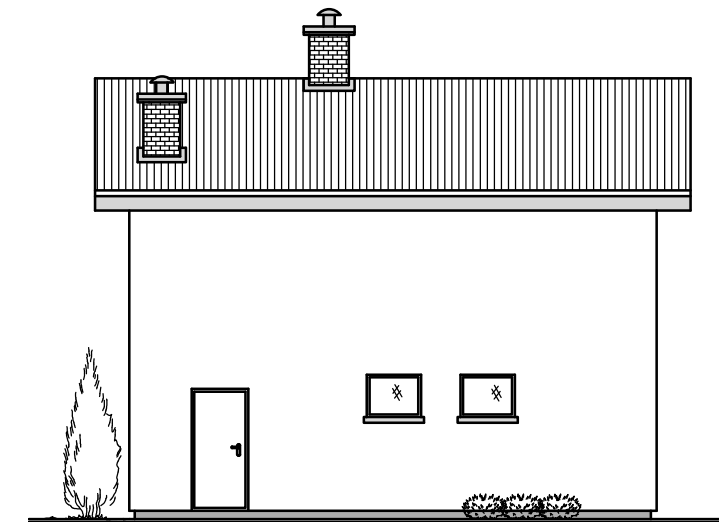

## POZNÁMKY

LEGISLATÍVNE POŽIADAVKY NA UMIEST. STAVBY (VYHL. 532/2002):

- ODSTUP OD KRAJA KOMUNIKÁCIE (CESTY) min. 3m
- ODSTUP OD SUSEDNÉHO POZEMKU min. 2m
- ODSTUP OD SUSEDNEJ STAVBY min. 7m

NORMOVÉ ODPORÚČANIA NA VEĽKOSŤ IZIEB (STN 73 4103):

- SPÁĽŇA min. 14m<sup>2</sup>, ODPORÚČA SA 16m<sup>2</sup>
- IZBA PRE DVE OSOBY min. 12m<sup>2</sup>
- IZBA PRE JEDNU OSOBU min. 8m<sup>2</sup>

UVAŽOVANÝ KONŠTRUKČNÝ SYSTÉM

- OBVODOVÉ NOSNÉ STENY hr. 400mm
- VNÚTORNÉ NOSNÉ STENY hr. 200mm
- NENOSNÉ DELIACE PRIEČKY hr. 100mm
- KONŠTRUKČNÁ VÝŠKA PODLAŽÍ 3000mm
- SKLON STRECHY 10°

Zodpovedný projektant	Vypracoval	Kreslil	<b>G-DE<sup>SM</sup> CIVIL DESIGN &amp; ENGINEERING</b> Alia Vido, spol. s r. o   C-DE <sup>SM</sup> www.c-de.sk   projekt@c-de.sk   +421 907 958 069	
Ing. Matej Bednár	Ing. Matej Bednár	Ing. Matej Bednár		
Investor:			Stupeň PD	ARS
Obsah výkresu:			Formát	A3
<b>Poschodový dom 2F-4</b>			Mierka	Číslo výkresu
			1:100	ARS_001
Archívne číslo: KR2_2F4_ARS_001				